



*Le Moulin
de la Bièvre*
COMMUNE DE WISSOUS
QUARTIER DE LA GARE " ILOT I "

appt 23 4 pièces duplex Combles

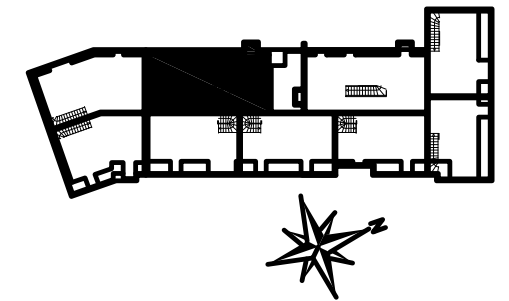


Nota: Le radiateur ne peut être placé dans le dégagement.

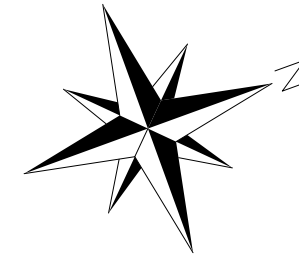

LEGENDE

- INTERRUPTEUR VA-ET-VIENT
- INTERRUPTEUR
- SORTIE DE FILS EN PLAFOND
- SORTIE DE FILS EN APPLIQUE
- PRISE ELECTRIQUE
- PRISE ELECTRIQUE HAUTE
- PRISE ELECTRIQUE CUISSON
- PRISE SPECIALISEE (LL, LV...)
- PRISE TV
- PRISE TELEPHONE
- RADIATEURS
- ROBINET DE PUISAGE
- SYPHON DE SOL

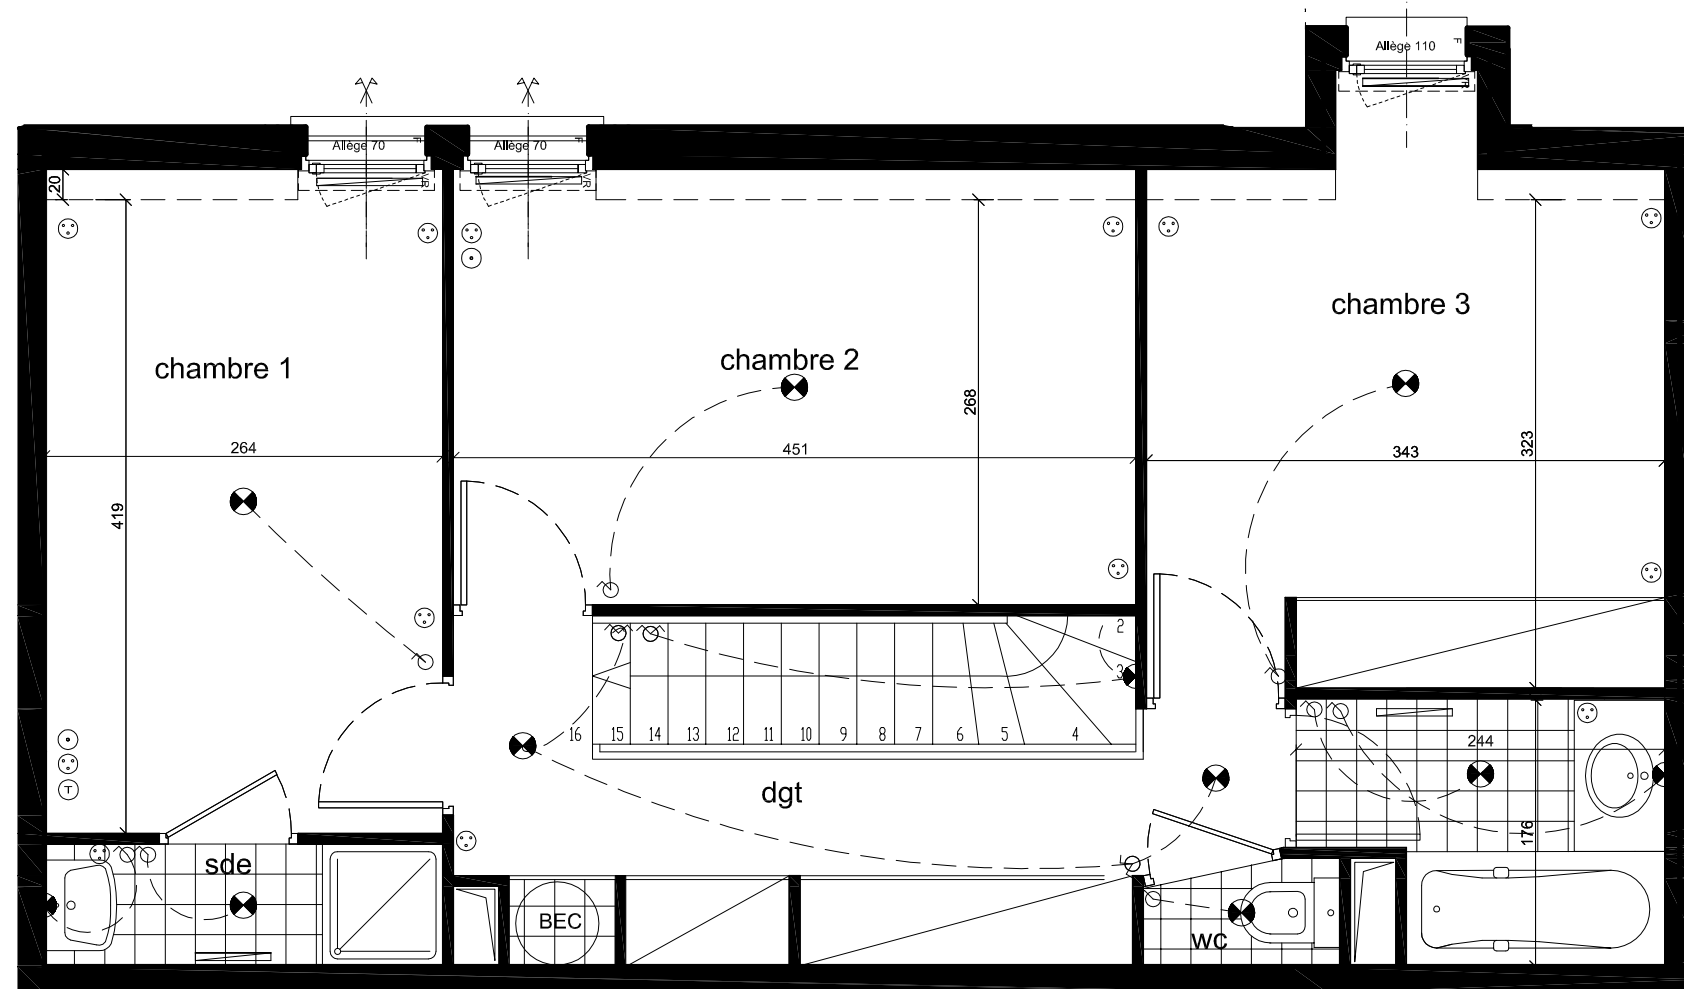


Niveau haut du duplex

	SURFACE HABITABLE	DONT RANGEMENT
Entrée	3.91 m ²	
Séjour	27.78 m ²	
Cuisine	8.74 m ²	
W.C niveau bas	1.30 m ²	
Dégagement	7.99 m ²	2.65 m ²
Chambre 1	11.24 m ²	
Chambre 2	12.3 m ²	
Chambre 3	11.9 m ²	1.46 m ²
Salle de bains	3.74 m ²	
Salle d'eau	2.14 m ²	
W.C niveau haut	0.84 m ²	
TOTAL SURFACE HABITABLE	91.88 m²	
Surface inférieure à 1.80 m	1.54m ²	
Terrasse :	16.74 m ²	

Des modifications sont susceptibles d'être apportées à ce plan en fonction des nécessités techniques de la réalisation, tant en ce qui concerne les dimensions libres que l'équipement. Les surfaces indiquées sont approximatives. Les retombées, faux-plafond, ainsi que l'emplacement des équipements sont figurés à titre indicatif. Les surfaces habitables sont conformes au décret du 23 Mars 1997 (Art. 4.1)

DATE:	17 MARS 2008
INDICE :	

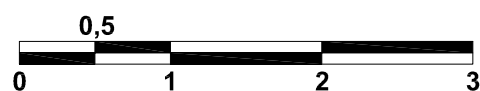

Carrelage :
Cuisine et WC : 30x30cm
Salle de bains et salle d'eau : 20x20cm