
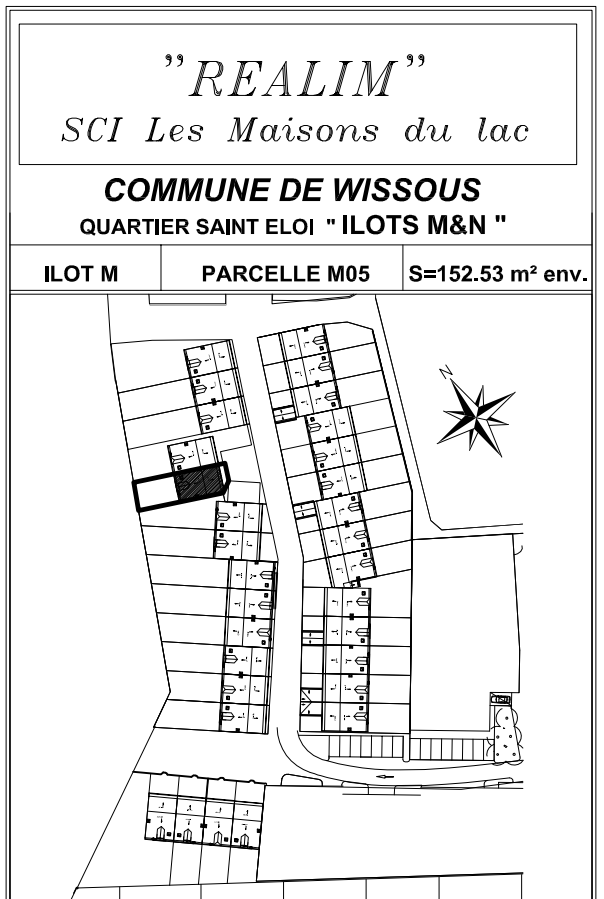
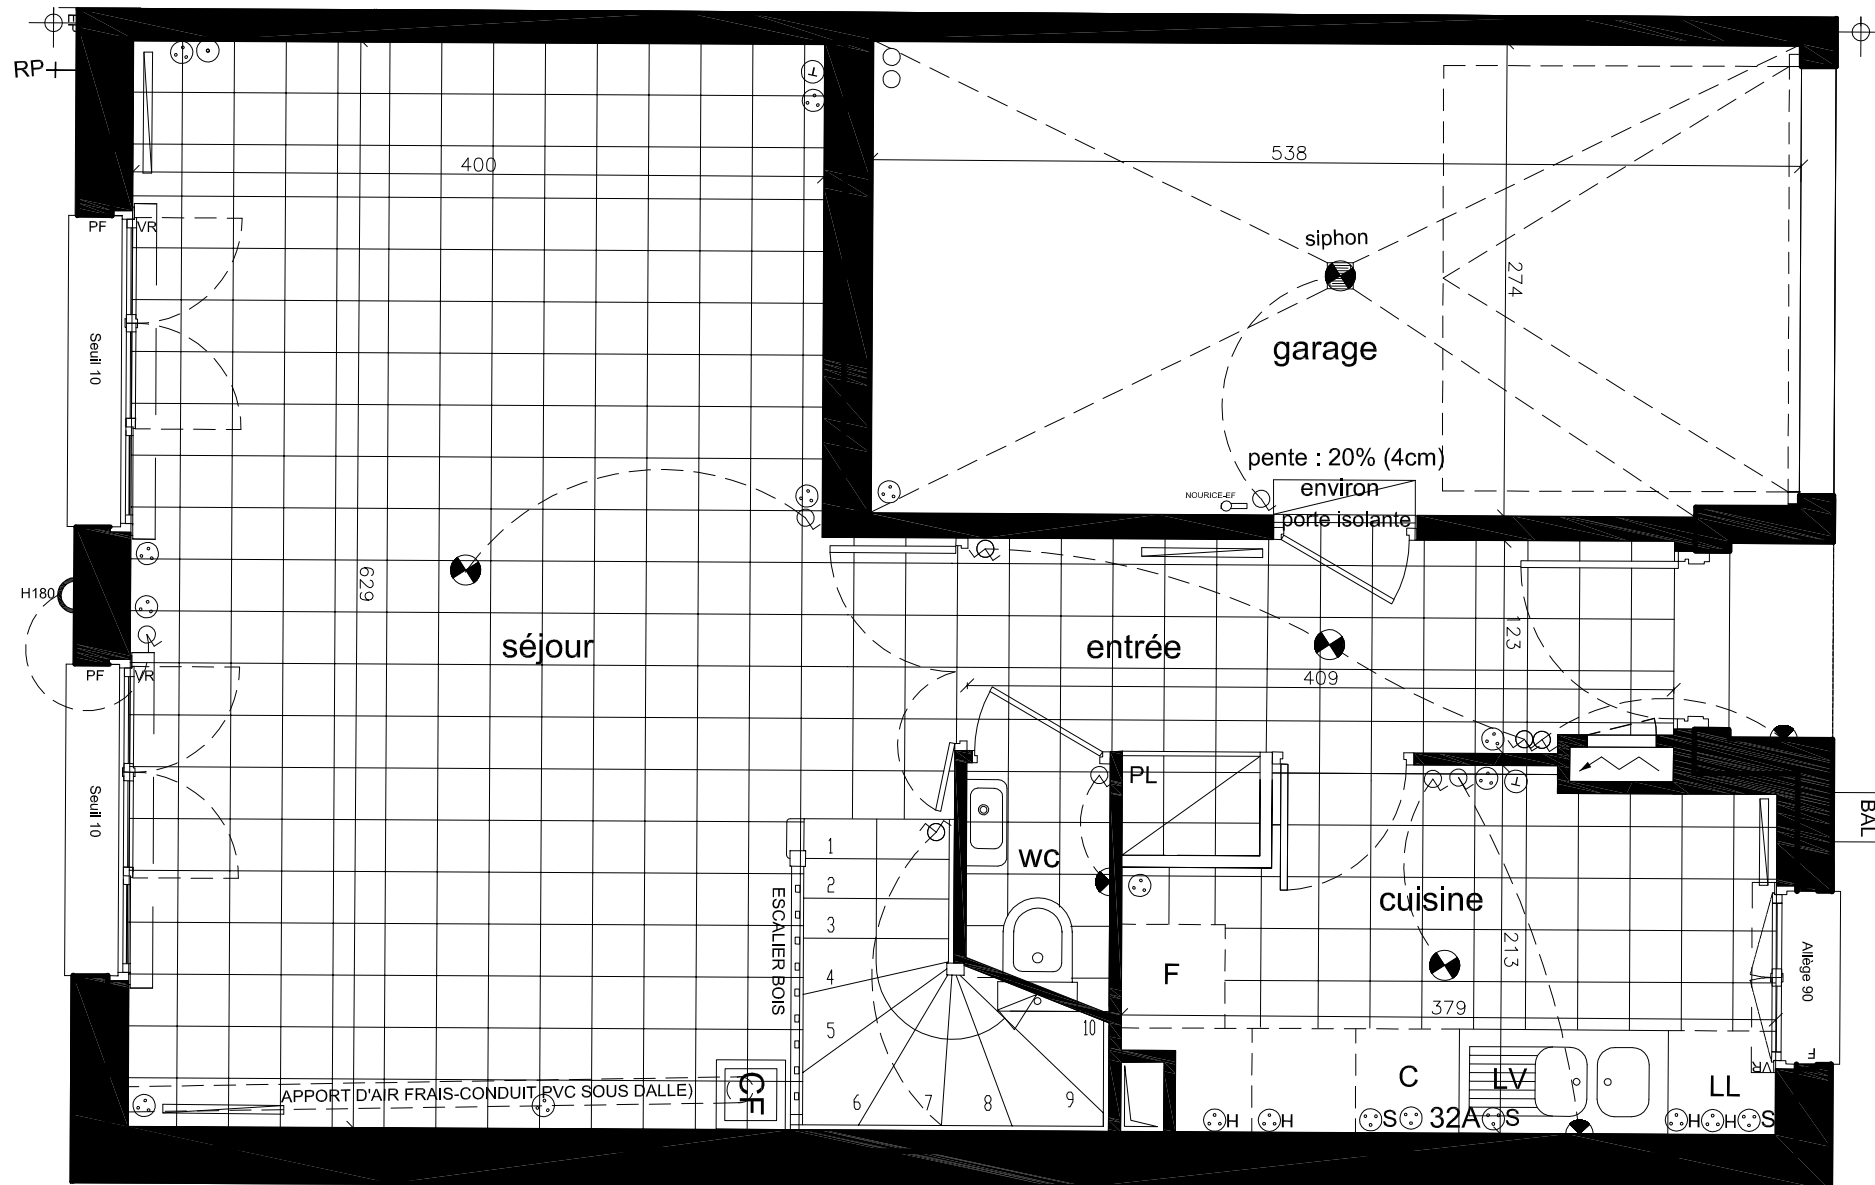


LEGENDE

- ⊙ TELERUPTEUR
- ⊙ INTERRUPTEUR VA ET VIENT
- ⊙ INTERRUPTEUR
- ⊙ SORTIE DE FILS EN PLAFOND
- ⊙ SORTIE DE FILS EN APPLIQUE
- ⊙ PRISE ELECTRIQUE
- ⊙ PRISE ELECTRIQUE HAUTE
- ⊙ 32A PRISE ELECTRIQUE CUISSON
- ⊙ PRISE SPECIALISEE ( LL, LV...)
- ⊙ PRISE TV
- ⊙ PRISE TELEPHONE
- ▬ RADIATEURS
- ⊕ RP ROBINET DE PUISAGE
- ⊙ SS siphon DE SOL

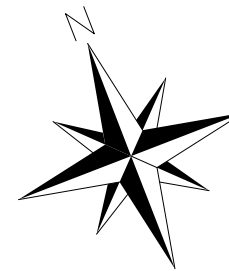

ILOT M PARCELLE M05 S=152.53 m<sup>2</sup> env.

M05	SURFACE HABITABLE (m <sup>2</sup> )	SURFACE UTILE (m <sup>2</sup> )	DONT RANGEMENT (m <sup>2</sup> )
Entrée	5.43	5.43	0.46
Séjour	26.11	26.11	
Cuisine	7.19	7.19	
W.C.	1.00	1.00	
Chambre 1	12.20	15.30	1.14
Chambre 2	12.63	12.63	
Chambre 3	9.92	9.92	0.97
Salle de bain	4.32	4.32	
Dégagement	4.34	4.34	0.59
Salle d'eau	3.29	4.78	
<b>Total surface</b>	<b>86.43</b>	<b>91.02</b>	
Garage	14.54	Jardin + Allée	83.57

Des modifications sont susceptibles d'être apportées à ce plan en fonction des nécessités techniques de la réalisation, tant en ce qui concerne les dimensions libres que l'équipement. Les surfaces indiquées sont approximatives. Les retombées, faux-plafond, ainsi que l'emplacement des équipements sont figurés à titre indicatif. Les surfaces habitables sont conformes au décret du 23 Mars 1997 (Art. 4.1)

DATE:	Mars 2008
INDICE :	



Rez de Chaussée

