
 
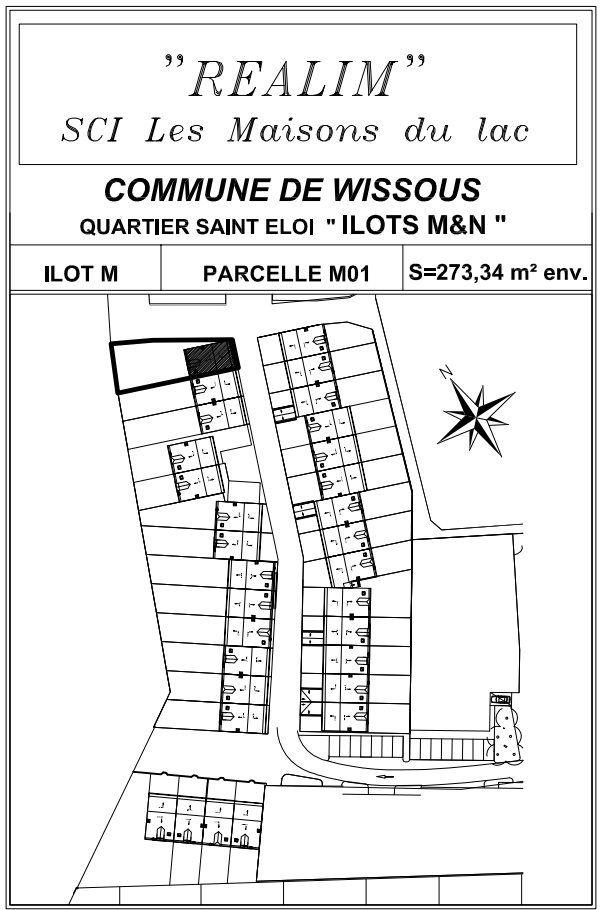
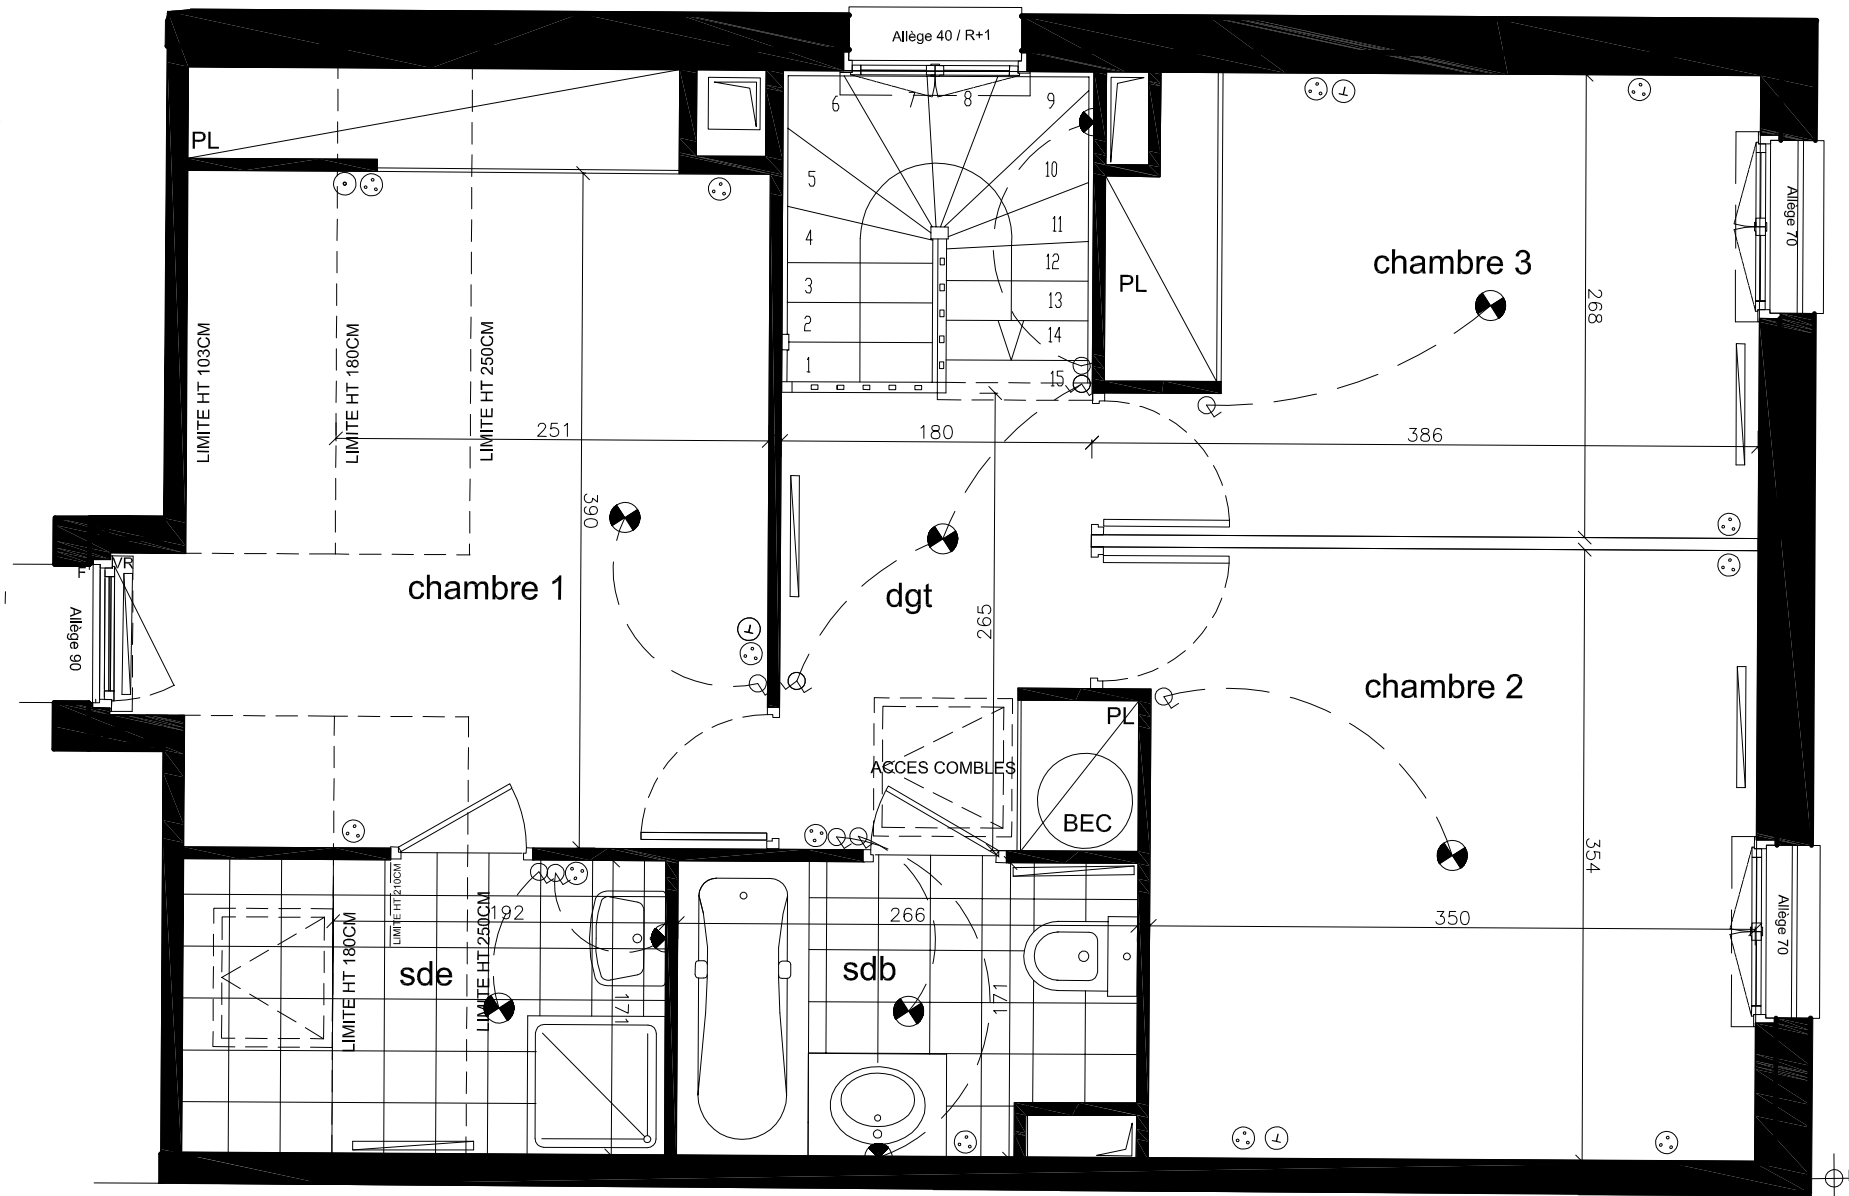


LEGENDE

- ⊖ TELERUPTEUR
- ⊖ INTERRUPTEUR VA ET VIENT
- ⊖ INTERRUPTEUR
- ⊖ SORTIE DE FILS EN PLAFOND
- ⊖ SORTIE DE FILS EN APPLIQUE
- ⊖ PRISE ELECTRIQUE
- ⊖ PRISE ELECTRIQUE HAUTE
- ⊖ 32A PRISE ELECTRIQUE CUISSON
- ⊖ PRISE SPECIALISEE (LL, LV...)
- ⊖ PRISE TV
- ⊖ PRISE TELEPHONE
- ▬ RADIATEURS
- ↓ RP ROBINET DE PUISAGE
- ⊖ SS siphon DE SOL

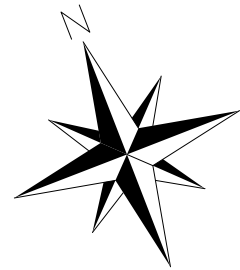

M01	SURFACE HABITABLE (m ²)	SURFACE UTILE (m ²)	DONT RANGEMENT (m ²)
Entrée	5.48	5.48	0.46
Séjour	26.22	26.22	
Cuisine	7.20	7.20	
W.C.	1.00	1.00	
Chambre 1	12.19	15.30	1.14
Chambre 2	12.65	12.65	
Chambre 3	9.90	9.90	0.97
Salle de bain	4.33	4.33	
Dégagement	4.93	4.93	0.59
Salle d'eau	3.29	4.78	
Total surface	87.19	91.79	
Garage	14.54	Jardin + Allée	204.38

Des modifications sont susceptibles d'être apportées à ce plan en fonction des nécessités techniques de la réalisation, tant en ce qui concerne les dimensions libres que l'équipement. Les surfaces indiquées sont approximatives. Les retombées, faux-plafond, ainsi que l'emplacement des équipements sont figurés à titre indicatif. Les surfaces habitables sont conformes au décret du 23 Mars 1997 (Art. 4.1)

DATE:	Mars 2008
INDICE :	



Premier étage

