
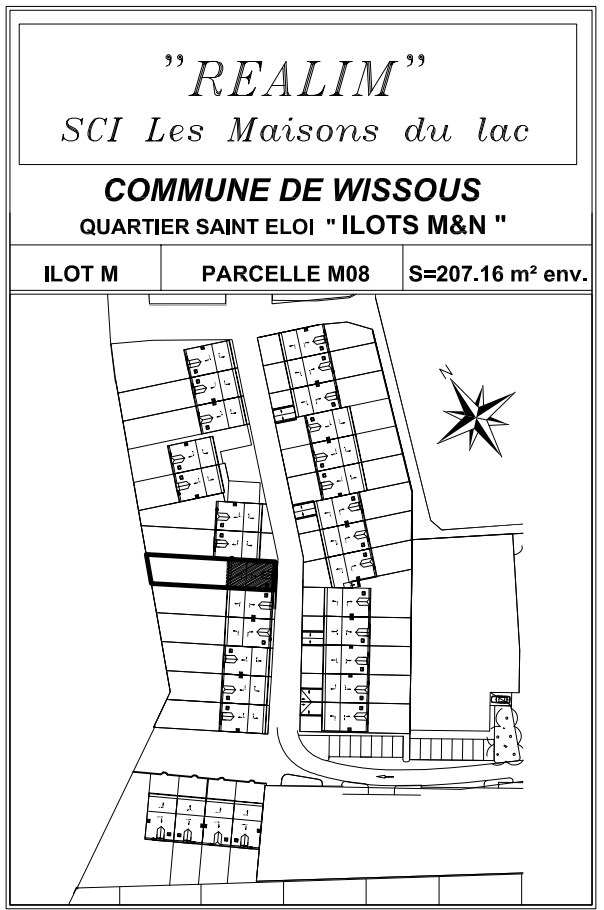
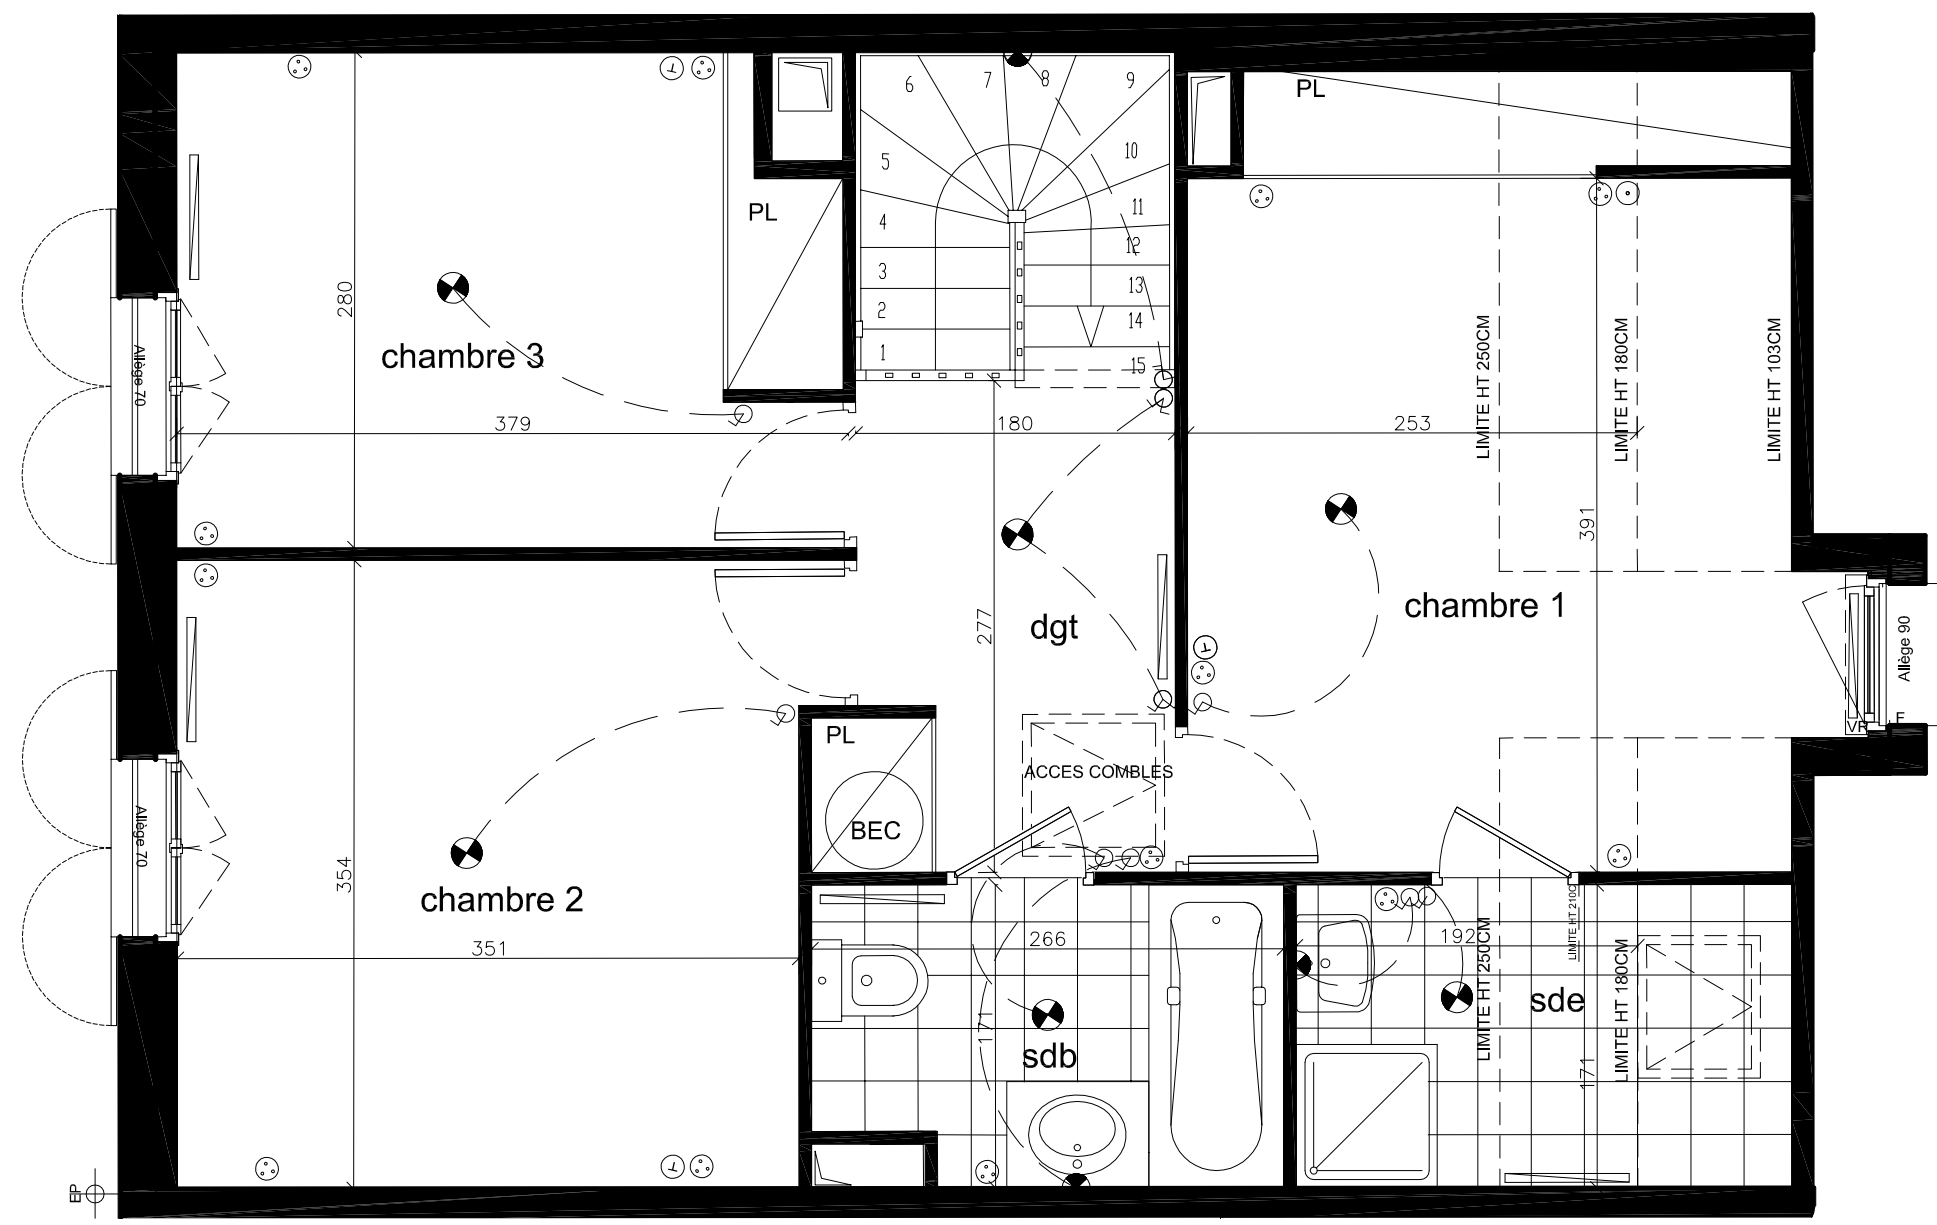


LEGENDE

- ⊖ TELERUPTEUR
- ⊖ INTERRUPTEUR VA ET VIENT
- ⊖ INTERRUPTEUR
- ⊖ SORTIE DE FILS EN PLAFOND
- ⊖ SORTIE DE FILS EN APPLIQUE
- ⊖ PRISE ELECTRIQUE
- ⊖+ PRISE ELECTRIQUE HAUTE
- ⊖32A PRISE ELECTRIQUE CUISSON
- ⊖S PRISE SPECIALISEE ( LL, LV...)
- ⊖ PRISE TV
- ⊖ PRISE TELEPHONE
- ▬ RADIATEURS
- ↓ RP ROBINET DE PUISAGE
- ⊖SS siphon DE SOL

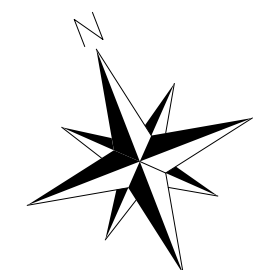

ILOT M PARCELLE M08 S=207.16 m<sup>2</sup> env.

M08	SURFACE HABITABLE (m <sup>2</sup> )	SURFACE UTILE (m <sup>2</sup> )	DONT RANGEMENT (m <sup>2</sup> )
Entrée	5.54	5.54	0.48
Séjour	26.45	26.45	
Cuisine	0.00	0.00	
W.C.	1.00	1.00	
Chambre 1	12.46	15.57	1.28
Chambre 2	12.64	12.64	
Chambre 3	10.19	10.19	0.88
Salle de bain	4.32	4.32	
Dégagement	5.13	5.13	0.59
Salle d'eau	3.29	4.77	
Total surface	88.33	92.92	
Garage	14.54	Jardin + Allée	138.02

Des modifications sont susceptibles d'être apportées à ce plan en fonction des nécessités techniques de la réalisation, tant en ce qui concerne les dimensions libres que l'équipement. Les surfaces indiquées sont approximatives. Les retombées, faux-plafond, ainsi que l'emplacement des équipements sont figurés à titre indicatif. Les surfaces habitables sont conformes au décret du 23 Mars 1997 (Art. 4.1)

DATE:	Mars 2008
INDICE :	



Premier étage

