
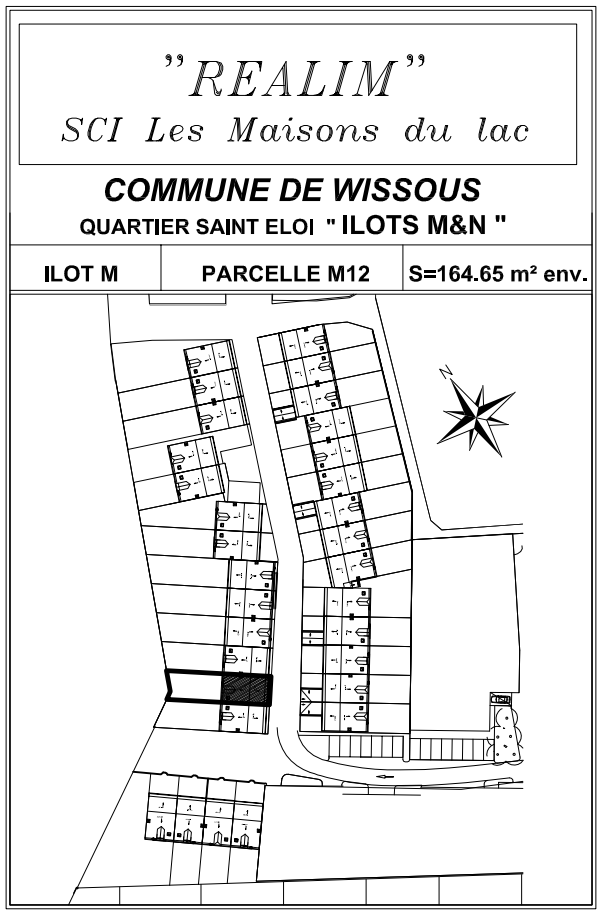
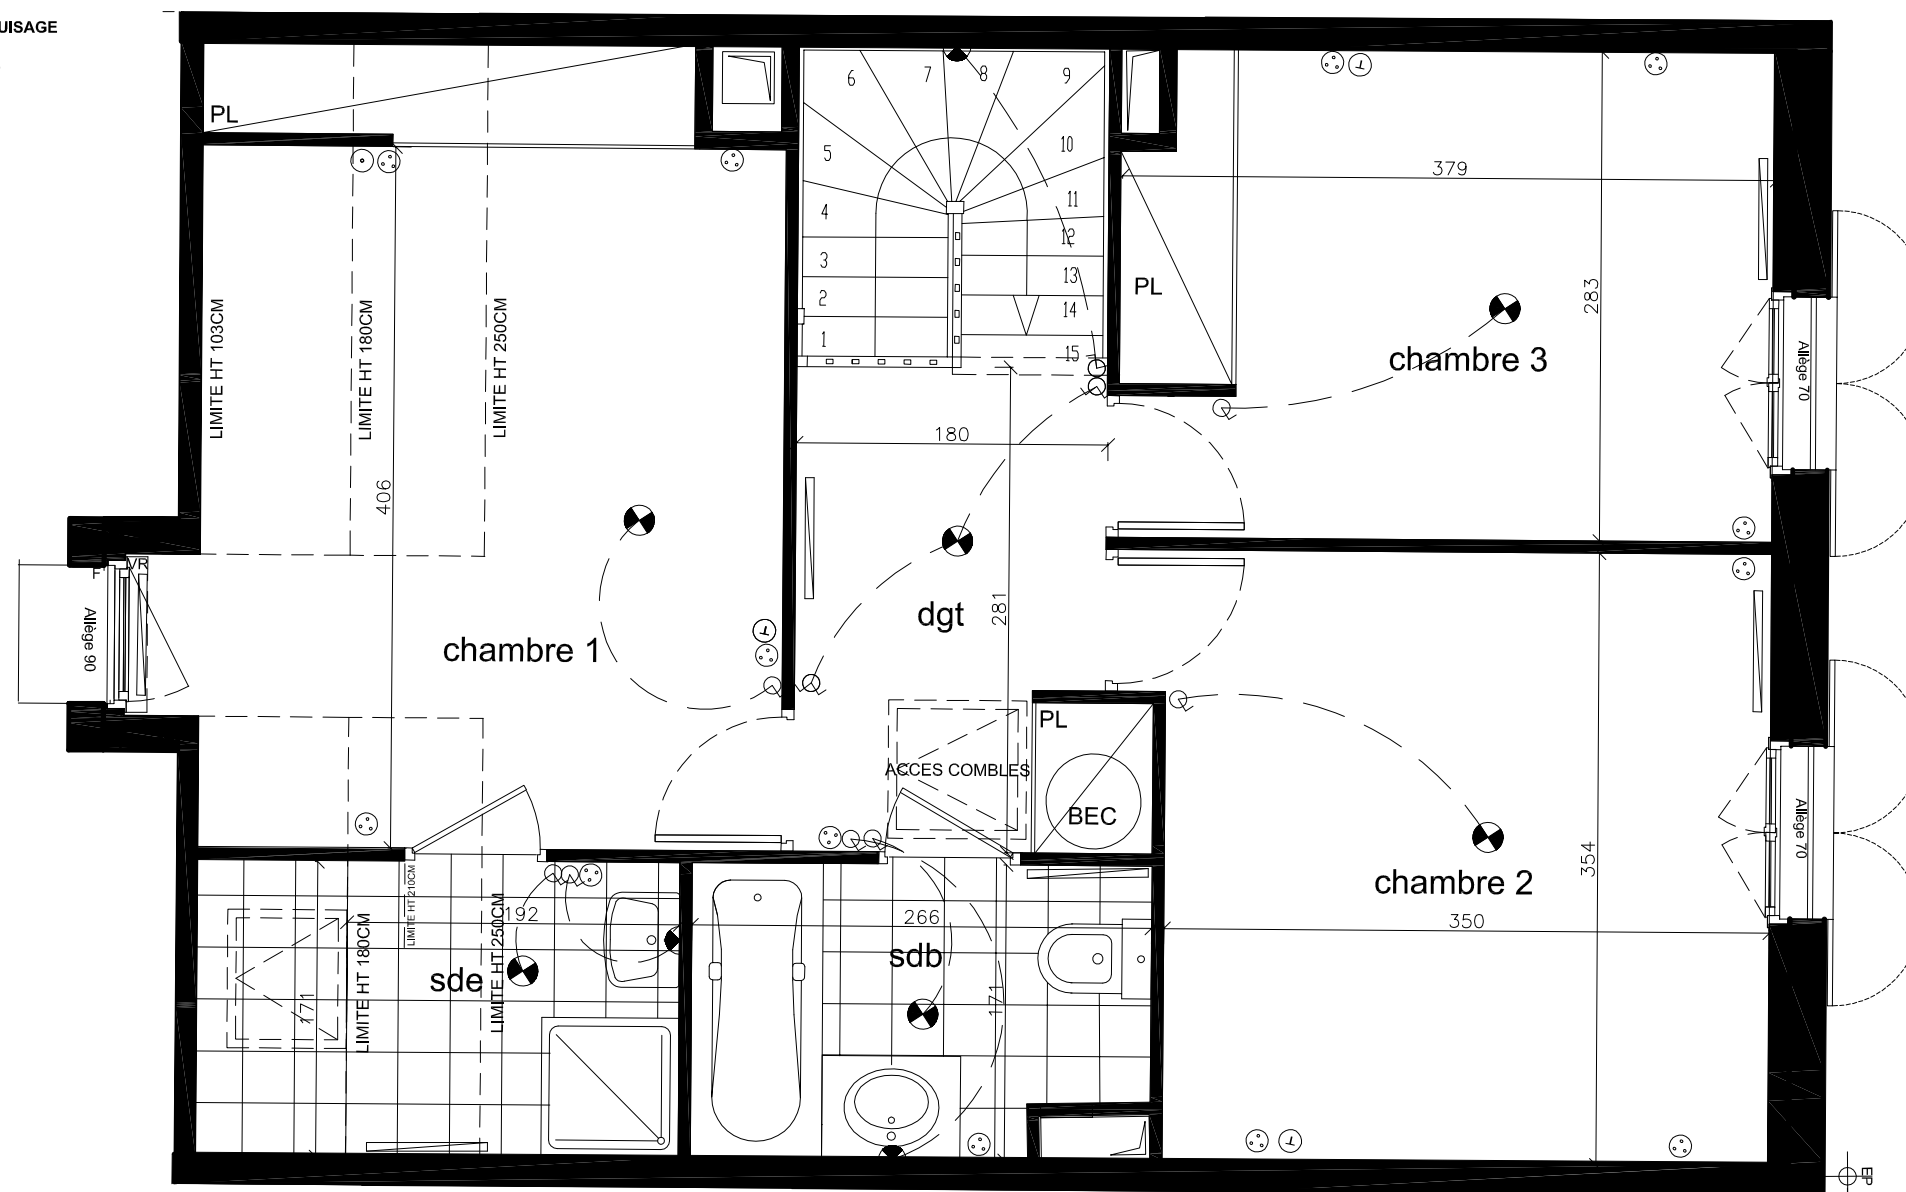


LEGENDE


- ⊖ TELERUPTEUR
- ⊖ INTERRUPTEUR VA ET VIENT
- ⊖ INTERRUPTEUR
- ⊖ SORTIE DE FILS EN PLAFOND
- ⊖ SORTIE DE FILS EN APPLIQUE
- ⊖ PRISE ELECTRIQUE
- ⊖+ PRISE ELECTRIQUE HAUTE
- ⊖32A PRISE ELECTRIQUE CUISSON
- ⊖S PRISE SPECIALISEE (LL, LV...)
- ⊖ PRISE TV
- ⊖ PRISE TELEPHONE
- ▬ RADIATEURS
- ↓ RP ROBINET DE PUISAGE
- ⊖ss siphon DE SOL

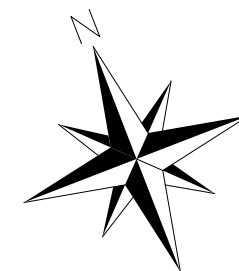

ILOT M PARCELLE M12 S=164.65 m² env.

M12	SURFACE HABITABLE (m ²)	SURFACE UTILE (m ²)	DONT RANGEMENT (m ²)
Entrée	5.45	5.45	0.48
Séjour	26.82	26.82	
Cuisine	7.77	7.77	
W.C.	1.00	1.00	
Chambre 1	12.60	15.84	1.14
Chambre 2	12.63	12.63	
Chambre 3	10.47	10.47	1.07
Salle de bain	4.29	4.29	
Dégagement	5.22	5.22	0.59
Salle d'eau	3.28	4.77	
Total surface	89.53	94.26	
Garage	14.55	Jardin + Allée	94.69

Des modifications sont susceptibles d'être apportées à ce plan en fonction des nécessités techniques de la réalisation, tant en ce qui concerne les dimensions libres que l'équipement. Les surfaces indiquées sont approximatives. Les retombées, faux-plafond, ainsi que l'emplacement des équipements sont figurés à titre indicatif. Les surfaces habitables sont conformes au décret du 23 Mars 1997 (Art. 4.1)

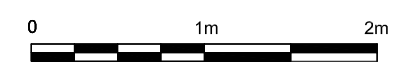

Premier étage

DATE:	Mars 2008
INDICE :	