
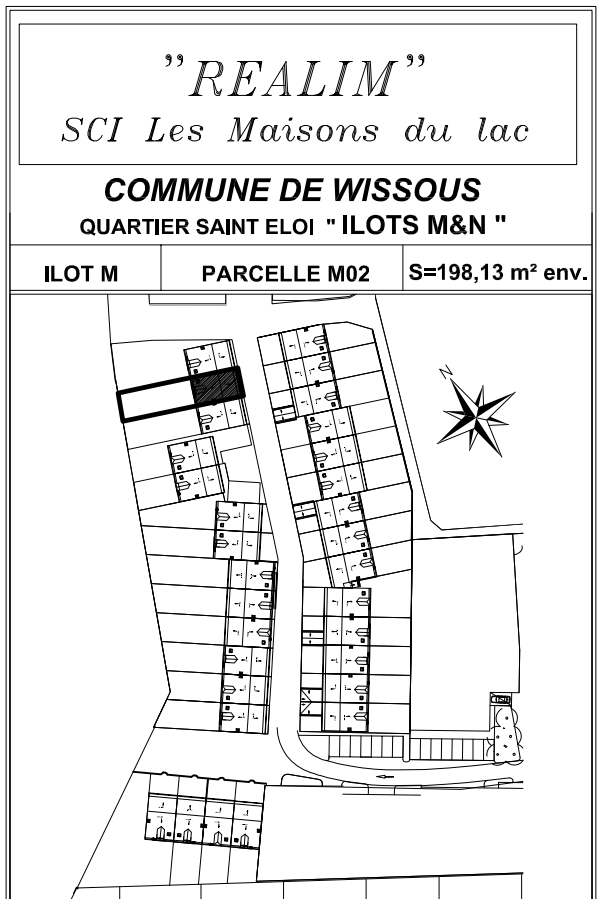
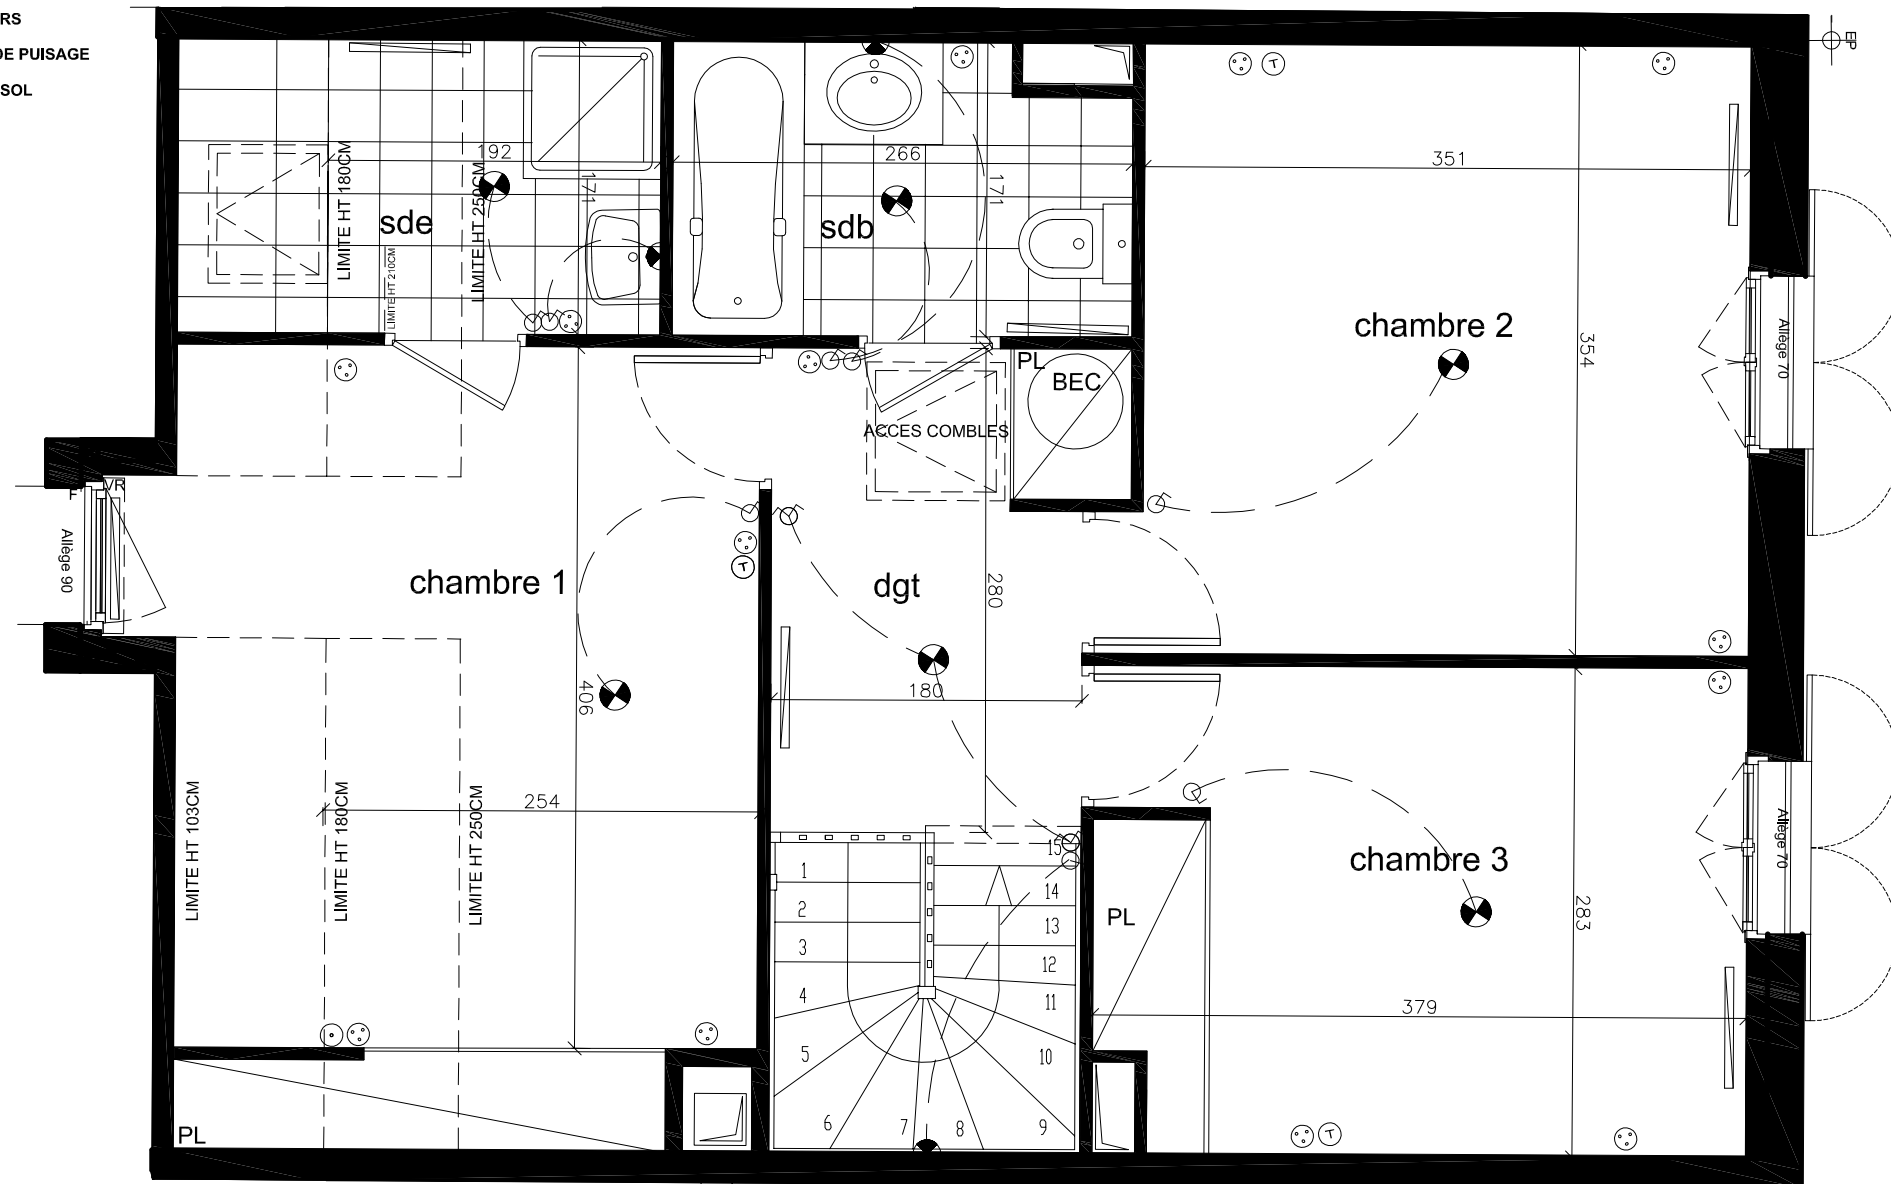


LEGENDE

- ⊙ TELERUPTEUR
- ⊙ INTERRUPTEUR VA ET VIENT
- ⊙ INTERRUPTEUR
- ⊙ SORTIE DE FILS EN PLAFOND
- ⊙ SORTIE DE FILS EN APPLIQUE
- ⊙ PRISE ELECTRIQUE
- ⊙ PRISE ELECTRIQUE HAUTE
- ⊙ 32A PRISE ELECTRIQUE CUISSON
- ⊙ PRISE SPECIALISEE (LL, LV...)
- ⊙ PRISE TV
- ⊙ PRISE TELEPHONE
- ▬ RADIATEURS
- ↓ RP ROBINET DE PUISAGE
- ⊙ SS siphon DE SOL

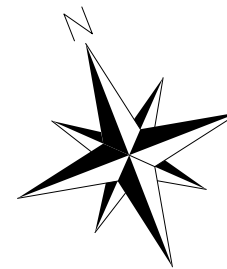

ILOT M PARCELLE M02 S=198,13 m² env.

M02	SURFACE HABITABLE (m ²)	SURFACE UTILE (m ²)	DONT RANGEMENT (m ²)
Entrée	5.43	5.43	0.46
Séjour	26.96	26.96	
Cuisine	7.75	7.75	
W.C.	1.00	1.00	
Chambre 1	12.57	15.81	1.15
Chambre 2	12.64	12.64	
Chambre 3	10.47	10.47	1.07
Salle de bain	4.32	4.32	
Dégagement	5.22	5.22	0.59
Salle d'eau	3.29	4.78	
Total surface	89.65	94.38	
Garage	14.54	Jardin + Allée	129.17

Des modifications sont susceptibles d'être apportées à ce plan en fonction des nécessités techniques de la réalisation, tant en ce qui concerne les dimensions libres que l'équipement. Les surfaces indiquées sont approximatives. Les retombées, faux-plafond, ainsi que l'emplacement des équipements sont figurés à titre indicatif. Les surfaces habitables sont conformes au décret du 23 Mars 1997 (Art. 4.1)

DATE:	Mars 2008
INDICE :	



Premier étage

