
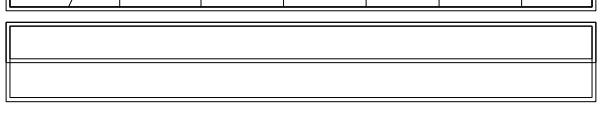
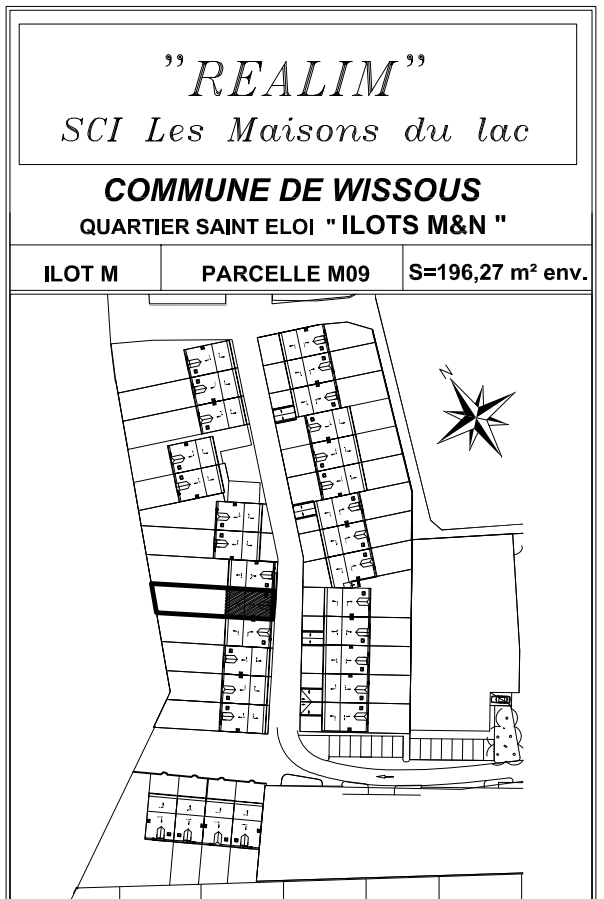


LEGENDE

- ⊖ TELERUPTEUR
- ⊖ INTERRUPTEUR VA ET VIENT
- ⊖ INTERRUPTEUR
- ⊖ SORTIE DE FILS EN PLAFOND
- ⊖ SORTIE DE FILS EN APPLIQUE
- ⊖ PRISE ELECTRIQUE
- ⊖ PRISE ELECTRIQUE HAUTE
- ⊖ 32A PRISE ELECTRIQUE CUISSON
- ⊖ PRISE SPECIALISEE (LL, LV...)
- ⊖ PRISE TV
- ⊖ PRISE TELEPHONE
- ▬ RADIATEURS
- ⊖ RP ROBINET DE PUISAGE
- ⊖ SS siphon DE SOL

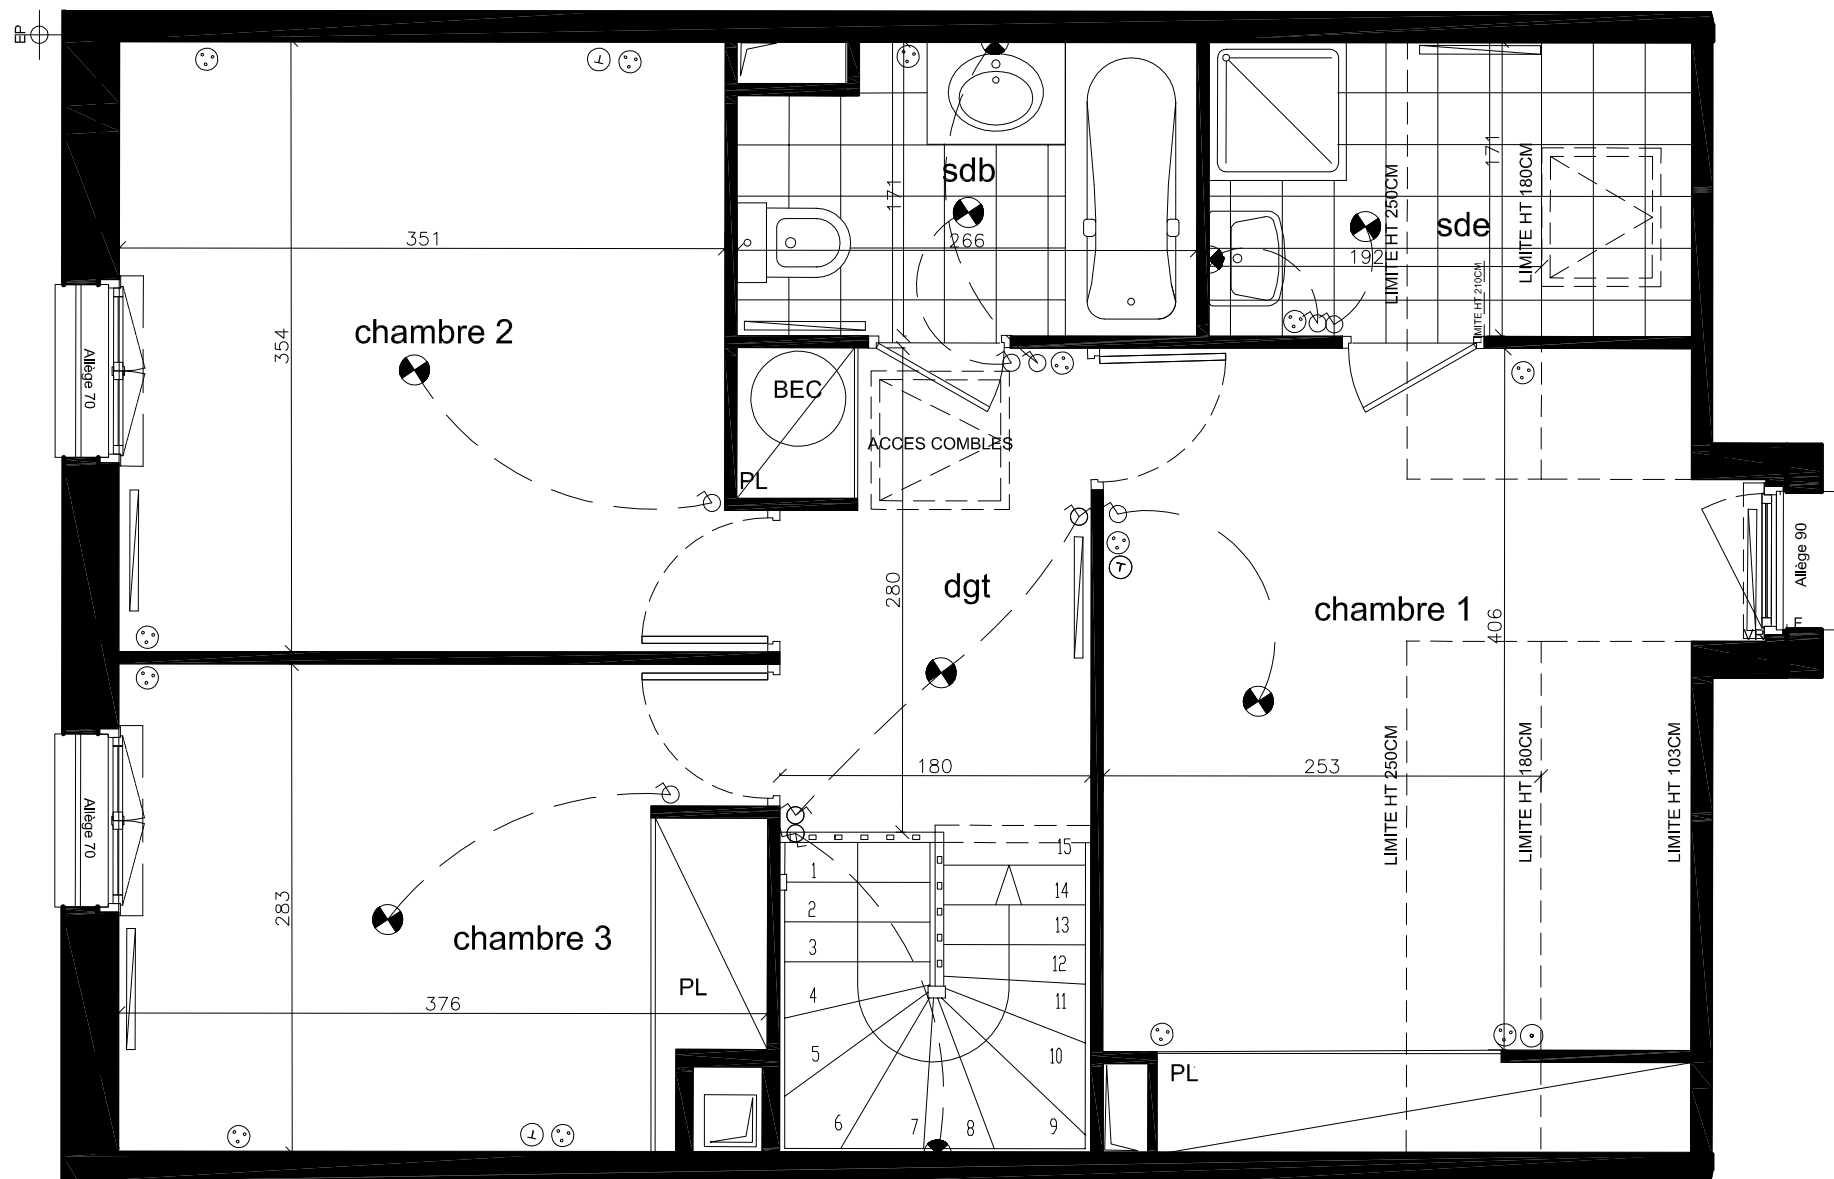

M09	SURFACE HABITABLE (m²)	SURFACE UTILE (m²)	DONT RANGEMENT (m²)
Entrée	5.51	5.51	0.49
Séjour	26.68	26.68	
Cuisine	7.85	7.85	
W.C.	1.00	1.00	
Chambre 1	12.84	16.08	1.29
Chambre 2	12.64	12.64	
Chambre 3	10.26	10.26	0.94
Salle de bain	4.32	4.32	
Dégagement	5.19	5.19	0.59
Salle d'eau	3.29	4.78	
Total surface	89.58	94.30	
Garage	14.55	Jardin + Allée	130.73

Des modifications sont susceptibles d'être apportées à ce plan en fonction des nécessités techniques de la réalisation, tant en ce qui concerne les dimensions libres que l'équipement. Les surfaces indiquées sont approximatives. Les retombées, faux-plafond, ainsi que l'emplacement des équipements sont figurés à titre indicatif. Les surfaces habitables sont conformes au décret du 23 Mars 1997 (Art. 4.1)

DATE:	Mars 2008
INDICE :	



Premier étage