
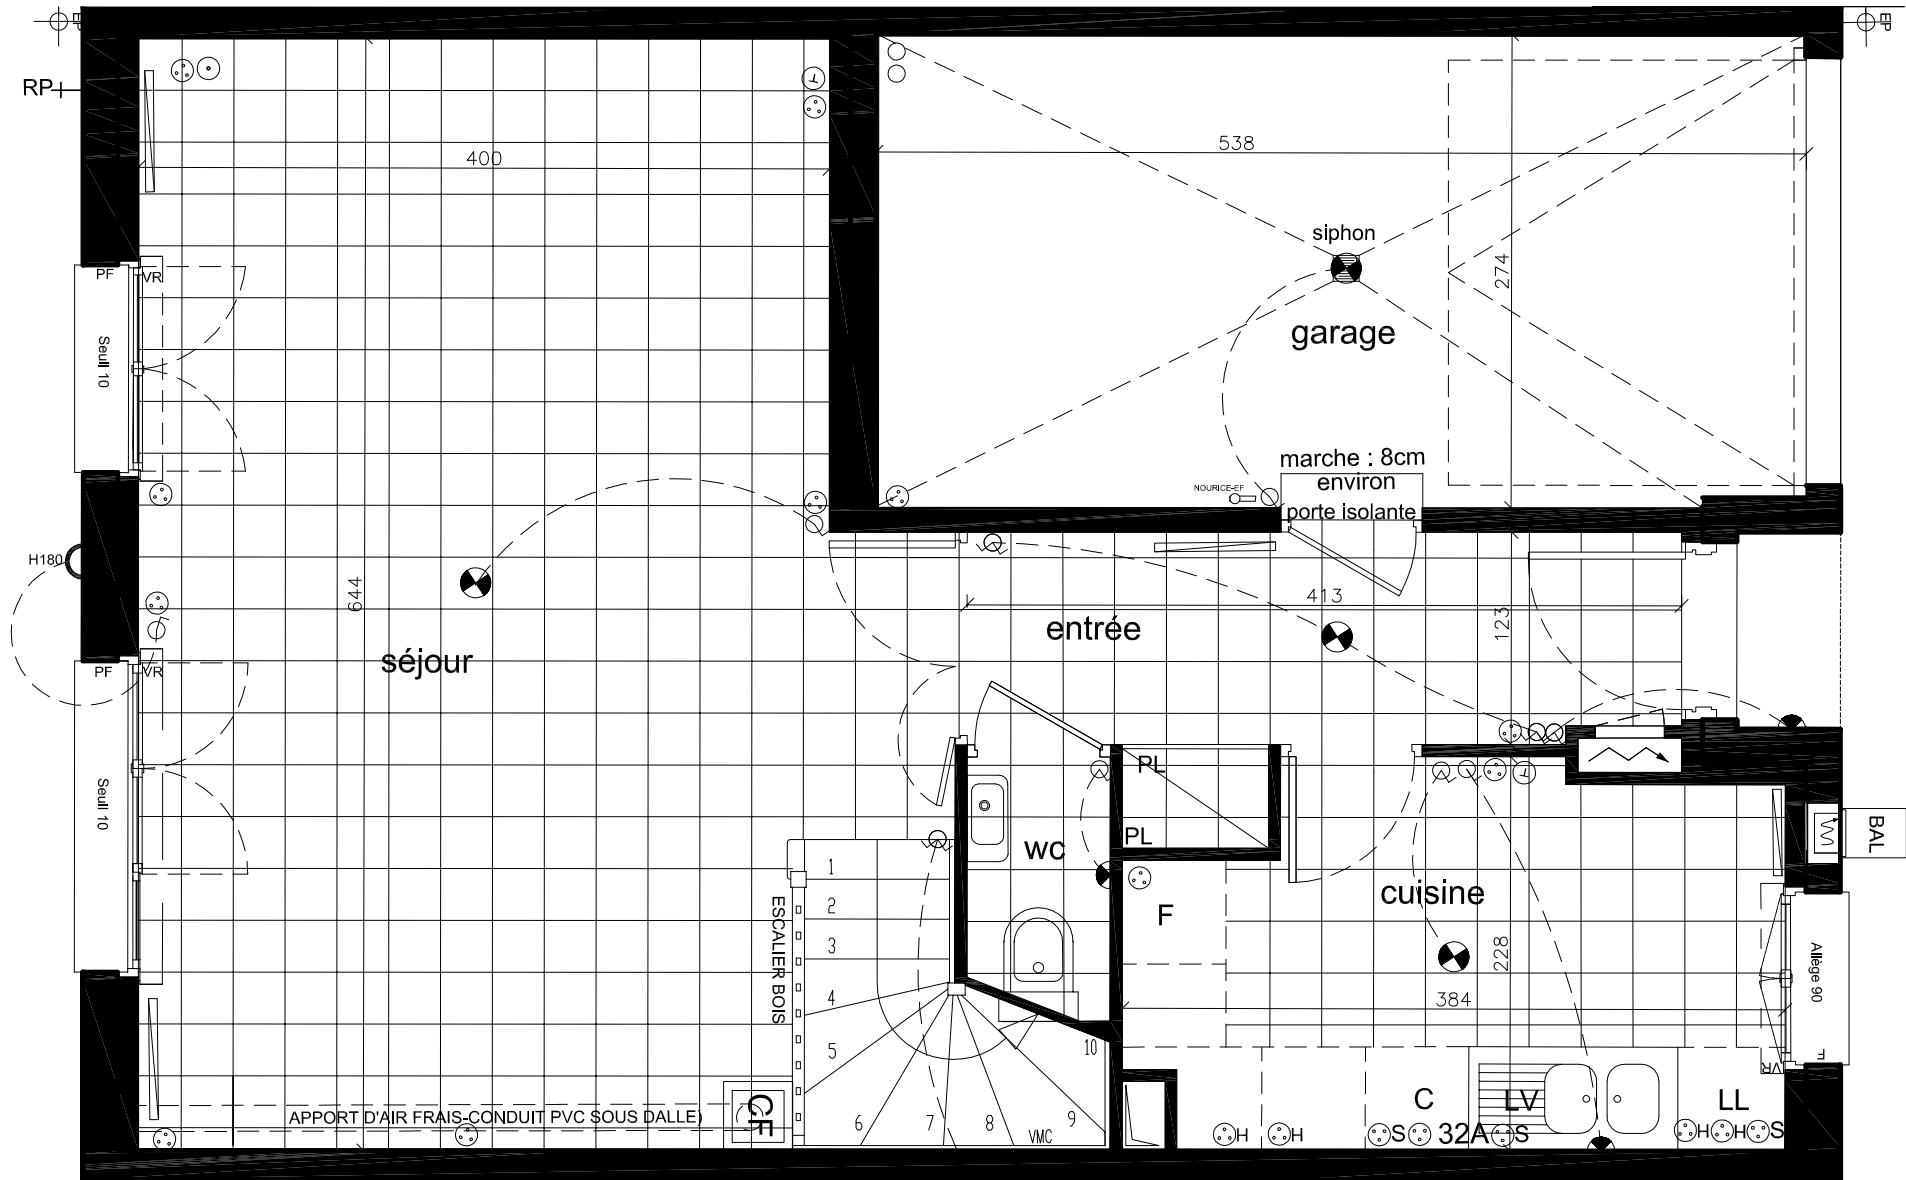


LEGENDE


- ⊙ TELERUPTEUR
- ⊙ INTERRUPTEUR VA ET VIENT
- ⊙ INTERRUPTEUR
- ⊙ SORTIE DE FILS EN PLAFOND
- ⊙ SORTIE DE FILS EN APPLIQUE
- ⊙ PRISE ELECTRIQUE
- ⊙+ PRISE ELECTRIQUE HAUTE
- ⊙32A PRISE ELECTRIQUE CUISSON
- ⊙S PRISE SPECIALISEE (LL, LV...)
- ⊙ PRISE TV
- ⊙ PRISE TELEPHONE
- ▬ RADIATEURS
- ↓ RP ROBINET DE PUISAGE
- ⊙SS siphon DE SOL

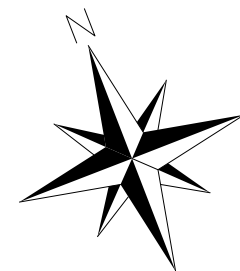

"REALIM"
SCI Les Maisons du lac

COMMUNE DE WISSOUS
QUARTIER SAINT ELOI " ILOTS M&N "

ILOT M PARCELLE M09 S=196.27m² env.

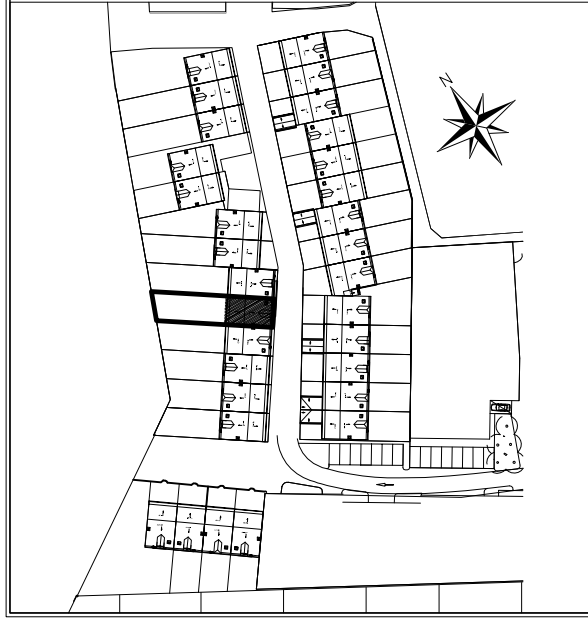

M09	SURFACE HABITABLE (m²)	SURFACE UTILE (m²)	DONT RANGEMENT (m²)
Entrée	5.51	5.51	0.49
Séjour	26.68	26.68	
Cuisine	7.85	7.85	
W.C.	1.00	1.00	
Chambre 1	12.84	16.08	1.29
Chambre 2	12.64	12.64	
Chambre 3	10.26	10.26	0.94
Salle de bain	4.32	4.32	
Dégagement	5.19	5.19	0.59
Salle d'eau	3.29	4.78	
Total surface	89.58	94.30	
Garage	14.55	Jardin + Allée	130.73

Des modifications sont susceptibles d'être apportées à ce plan en fonction des nécessités techniques de la réalisation, tant en ce qui concerne les dimensions libres que l'équipement. Les surfaces indiquées sont approximatives. Les retombées, faux-plafond, ainsi que l'emplacement des équipements sont figurés à titre indicatif. Les surfaces habitables sont conformes au décret du 23 Mars 1997 (Art. 4.1)

DATE: Mars 2008
INDICE :



Rez de Chaussée

